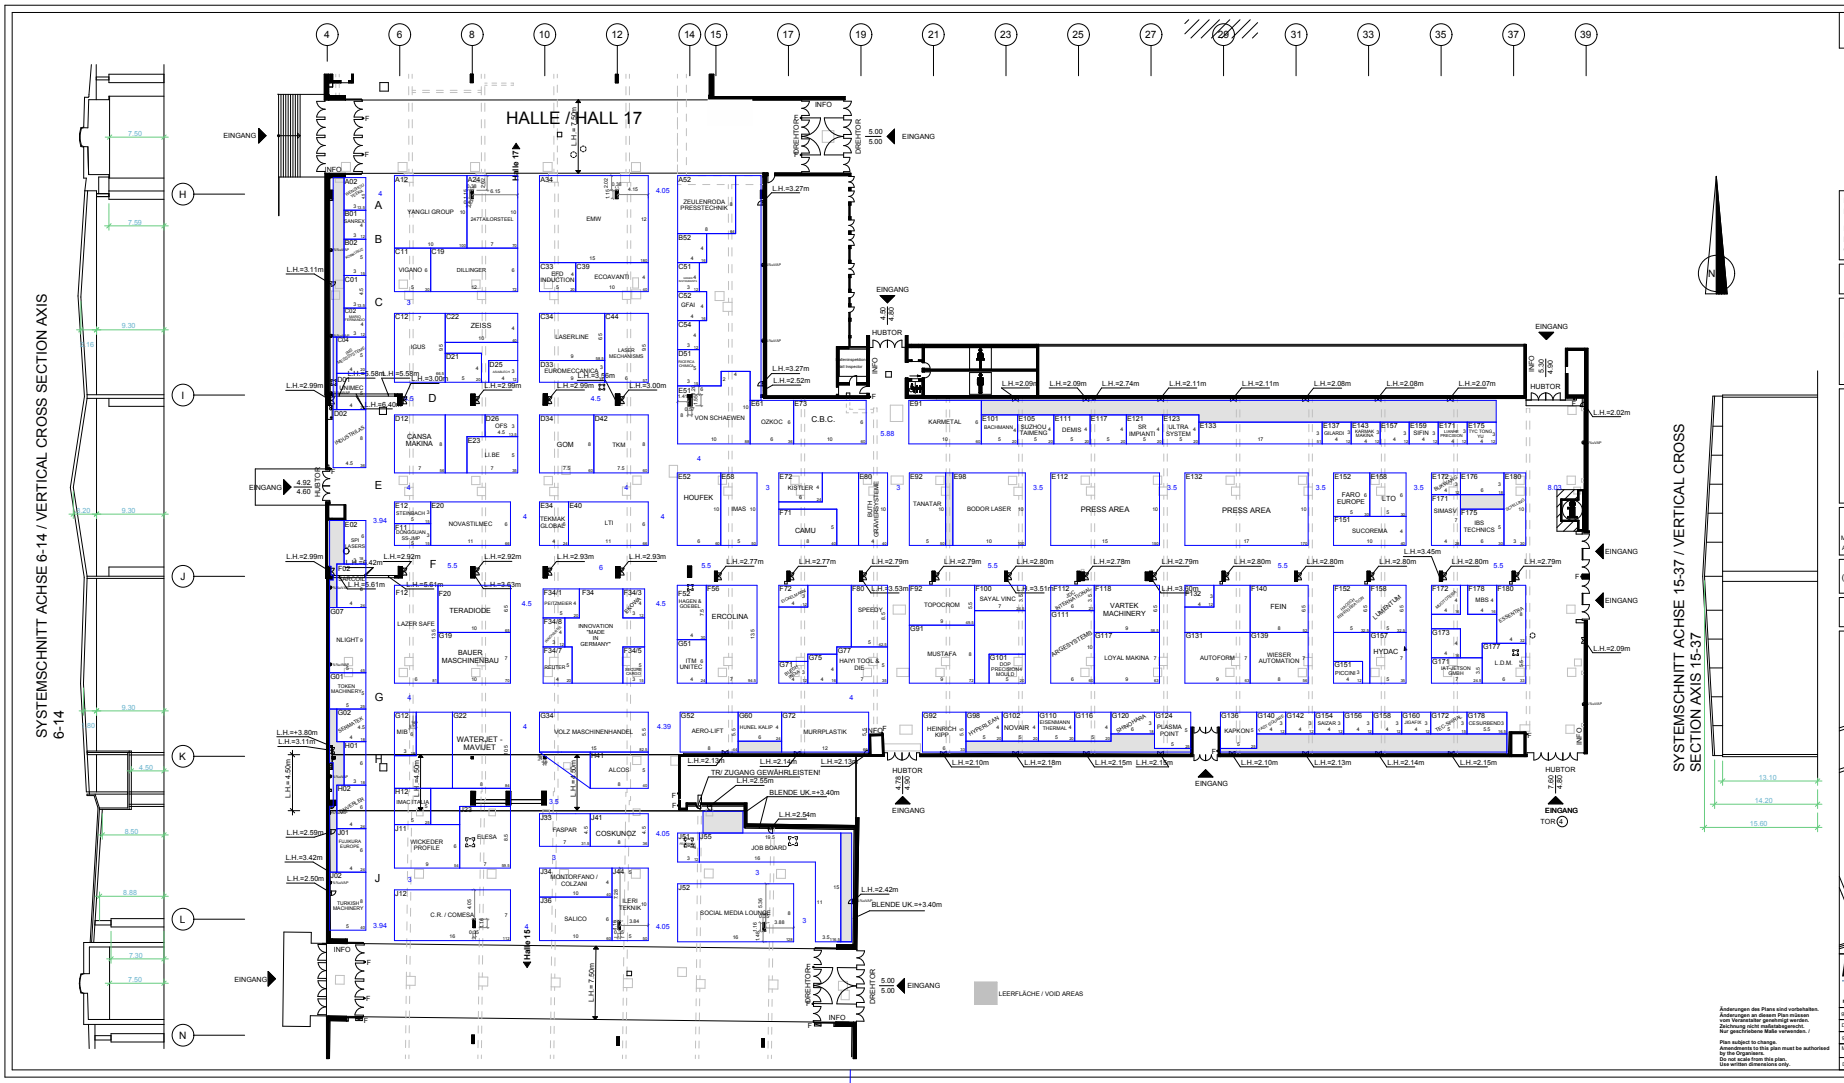
HALLE / HALL 17
SYSTEMSCHNITT ACHSE 6-14 / VERTICAL CROSS SECTION AXIS 6-14
SYSTEMSCHNITT ACHSE 15-37 / VERTICAL CROSS SECTION AXIS 15-37
EINGANG
INFO
HUBTOR
DREHTOR
YANGLI GROUP
EMW
ZEULENRODA PRESSTECHNIK
ZEISS
LASERLINE
VON SCHAEWEN
C.B.C.
KARMETAL
CANSA MAKINA
GOM
TKM
HOUFEK
CAMU
TANATAR
BODOR LASER
PRESS AREA
FARO EUROPE
SUCOREMA
SIMASV
NOVASTILMEC
TERADIODE
BAUER MASCHINENBAU
ERCOLINA
SPEEDY
TOPOCROM
MUSTAFA
VARTEK MACHINERY
LOYAL MAKINA
FEIN
AUTOFORM
WIESER AUTOMATION
HYDAC
WATERJET - MAVIJET
VOLZ MASCHINENHANDEL
ALCOS
AERO-LIFT
MURRPLASTIK
HEINRICH KIPP
NOVAIR
KAPKON
WICKEDER PROFILE
ELESA
FASPAR
COSKUNOZ
JOB BOARD
C.R. / COMESA
SALICO
SOCIAL MEDIA LOUNGE
TR/ ZUGANG GEWÄHRLEISTEN!
BLENDE UK.=+3.40m
LEERFLÄCHE / VOID AREAS
SPERRFLÄCHE / UNUSABLE AREAS
EURO BLECH
FUSSBODENGEFÄLLE IM VERBINDUNGSBEREICH ZUR NEBENHALLE HÖHENQUOTENPLAN BEACHTEN! (ACHSE H, 0,4%%%; K-N, 0,73%%%)
FLOOR SLOPES DOWNWARD IN COVERED AREA BETWEEN HALLS. POINT-TO-POINT DEVIATION IN FLOOR HEIGHT SPECIFIED IN "FLOOR SLOPE PLAN". (AXIS H, 0,4%%%; K-N, 0,73%%%)
F FEUERLÖSCHER, FEUERMELDER / F FIRE EXTINGUISHER, FIRE ALARM
HALLENSTÜTZEN / HALL COLUMNS
IN DEN HALLENSTÜTZEN BEFINDEN SICH ELT-VERTEILUNGEN. FÜR DIESEN BEREICH MUSS DER ZUGANG GEWÄHRLEISTET SEIN. ELECTRICITY DISTRIBUTION BOXES ARE INTEGRATED IN THE HALL COLUMNS. FREE ACCESS TO THIS AREA MUST BE ENSURED.
SCHÄCHTE / SHAFTS
KANÄLE ANSCHLUSSPUNKTE IM FUSSBODEN ZUR STANDVERSORGUNG - ZUGANG GEWÄHRLEISTEN -
CHANNELS CONNECTION POINTS IN THE FLOOR TO SUPPLY THE STAND AREA - DO NOT OBSTRUCT ACCESS -
LICHTE HÖHE = 4,50 m - 9,30 m JE NACH STANDORT.
STELLENWEISE GERINGERE NUTZHÖHE WG. BAULICHER EINSCHRÄNKUNGEN.
MAX. HEIGHT CLEARANCE FOR EXHIBITS = 4.50 TO 9.30 m DEPENDING ON LOCATION.
ACTUAL CLEARANCE LOWER IN SOME PLACES DUE TO ARCHITECTURAL SPECIFICS.
MAX. FUSSBODENBELASTUNG / MAX. FLOOR LOAD 100 kN/m² (GILT NICHT AUF SCHÄCHTEN UND VERSORGUNGSKANÄLEN) / (NOT VALID FOR SHAFTS OR SUPPLY CHANNELS)
0 5 10 20 30m
MACK BROOKS exhibitions
Mack Brooks Exhibitions, Romeland House, Romeland Hill, St Albans, AL3 4ET
HALLE / HALL 16
gez./drawn by: Cad
Datum/Date: 30 Sep 2016
gepr./verified: 225
Maßstab/Scale: N.T.S.
DWG No: MBE/184
Bezeichnung / Title:
24th INTERNATIONAL SHEET METAL WORKING TECHNOLOGY EXHIBITION
25 - 29 October 2016
Änderungen des Plans sind vorbehalten. Änderungen an diesem Plan müssen vom Vereinsteller genehmigt werden. Zeichnung nicht maßstabsgerecht. Nur geschriebene Maße verwenden. /
Plan subject to change. Amendments to this plan must be authorised by the Organisers. Do not scale from this plan. Use written dimensions only.